


# Bau- und Leistungsbeschreibung für eine Bodenplatte (B5-11/20)

## 1. Statik / Fachbauleitung

Im Festpreis enthalten ist die Erstellung der prüffähigen statischen Berechnung sowie die Fachbauleitung der von BÜRKLE ausgeführten Leistungen. BÜRKLE erstellt die Ausführungspläne für die Bodenplatte auf der Grundlage der vom Bauherrn zur Verfügung gestellten Werkpläne im Maßstab 1:50 und der Baugenehmigung.

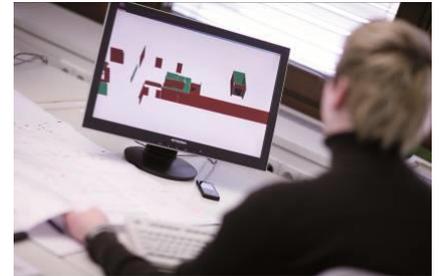

## 2. Baustelleneinrichtung

BÜRKLE stellt sämtliche Werkzeuge, Maschinen, Geräte und Schalmaterial sowie ein Baustellen-WC für die Dauer der Bauzeit der vertraglichen Leistungen. Anfallende Restmaterialien, ausgenommen Restbeton (dieser wird auf dem Baugrundstück entsorgt), werden vom Auftragnehmer abtransportiert.



## 3. Entwässerung

Im Festpreis enthalten sind die für max. 4 Entwässerungsanschlüsse notwendigen Kunststoffleitungen Durchmesser 100-150 mm unterhalb der Bodenplatte. Die für diese Leitungen erforderlichen Gräben, sowie das Verfüllen derselben, sind im Festpreis enthalten. Die Leitungen werden bis Außenkante Bodenplatte geführt. Der Anschluss der Entwässerungsrohre an das Kanalnetz ist nicht im Festpreis enthalten. Grundlage für die Verlegung der Leitungen ist der genehmigte Entwässerungsplan. Zusätzliche Leerrohre, Rückstauklappen, Hebeanlagen, usw. sowie die Regen-Rohrleitungen sind gesonderte Leistungen.



## 4. Frostsicherheit

Die Frostsicherheit ist gegeben, wenn der Unterbau bis 1 m über den Gebäudekörper hinaus aus frostsicherem Material besteht. Sollte dies nicht der Fall sein, können betonierete Frostschrüzen erforderlich werden, welche als Zusatzleistung von Bürkle erstellt werden können, jedoch nicht im Standard-Leistungsumfang enthalten sind.




## 5. Bodenplatte

Die Gründung wird mit einer Bodenplatte in C25/30, Stärke 20 cm, ausgeführt. Im Festpreis ist die Bewehrung bis 12,5 kg/m<sup>2</sup> enthalten. Einzelfundamente, Tiefergründungen, Stützmauern, Höhenversprünge der Bodenplatte, Wärmedämmungen, Mehrbewehrung oder Mehrstärke sind Sonderleistungen.



## 6. Allgemeine Voraussetzungen und vom Bauherrn zu erbringende Leistungen

- Höchster Grundwasserstand min. 1 m unter Bodenplatte
- Bodenklasse 3-5, Bodendruckfestigkeit min. 0,2 MN/m<sup>2</sup>
- ein eingemessenes Schurgerüst
- Baugrubenaushub nach Vorschriften.
- Fundamente derer gemäß DIN 18014  
(Anschlussfahnen bis 1,50 m über OK Bodenplatte geführt)
- Frostsicherer, verdichteter Unterbau 1 m über den Gebäudekörper hinaus.
- 10 cm starke Kiesfilterschicht mit maximaler Höhendifferenz von  $\pm 2$  cm.
- Strom- und Wasseranschluss auf dem Baugrundstück.
- Absicherung der Baustelle gemäß Vorschriften.

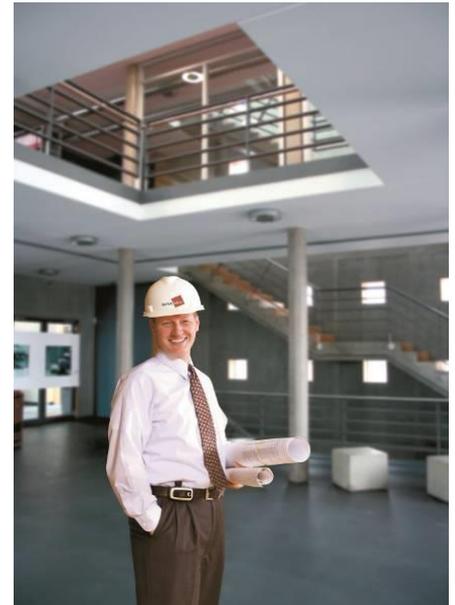

Weitere für den Bau der Bodenplatte nötige aber nicht bestellte Leistungen werden vom Bauherren erbracht bzw. vergeben. Technische Änderungen vorbehalten.

### **Bürkle Kellerbau**

Heideweg 8

77880 Sasbach

Tel. 0 78 41 / 68 119-0 Fax 0 78 41 / 68 119-38

[www.buerkle-keller.de](http://www.buerkle-keller.de)